



PF - 13 Nitra

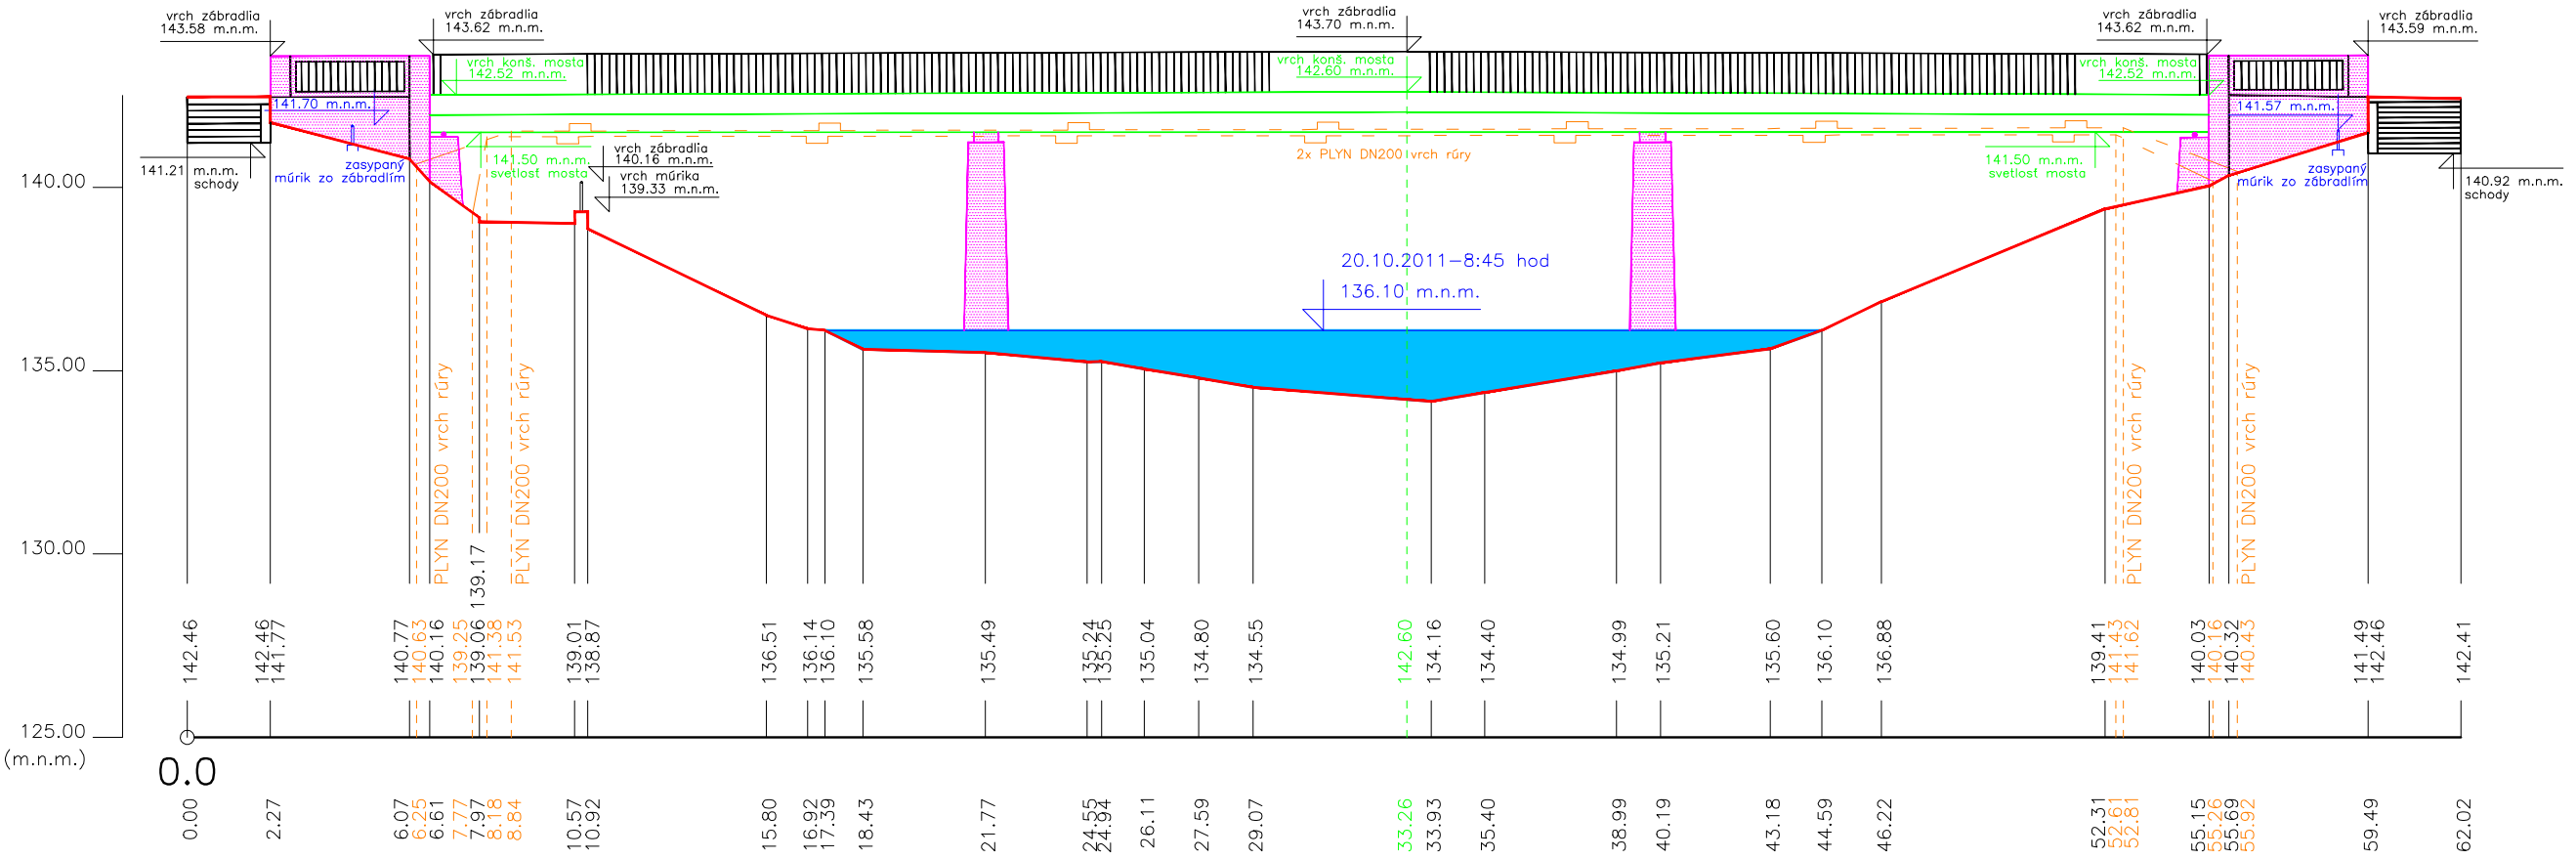

AKCIA:
Rieka NITRA – Pričné rezy
 Geodetické podklady pre proj. práce
 súradnicový systém : S-JTSK
 výškový systém : Bpv
 SPRACOVAL: Ing Daniel Ondrejka
 V BRATISLAVE 11.2011
47-11-3950-3-5

5/5
GEOMA
BRATISLAVA
 VAJNORY, UHLISKÁ 1/A
 831 07 BRATISLAVA 36
 tel./fax: 02/4363 9147
 mail: geoma@geoma.sk

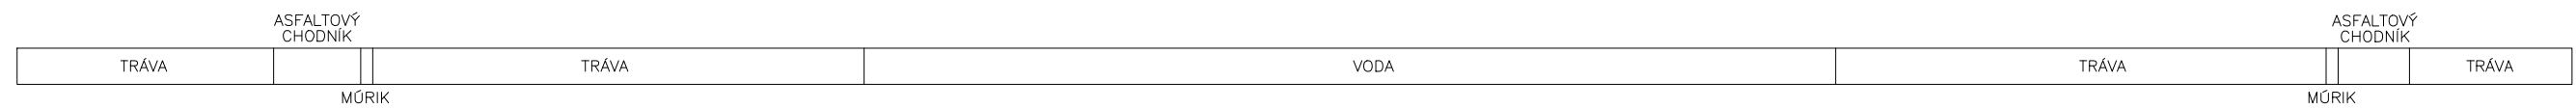

PF - 14 Nitra

