



DETAIL mierka 1:250

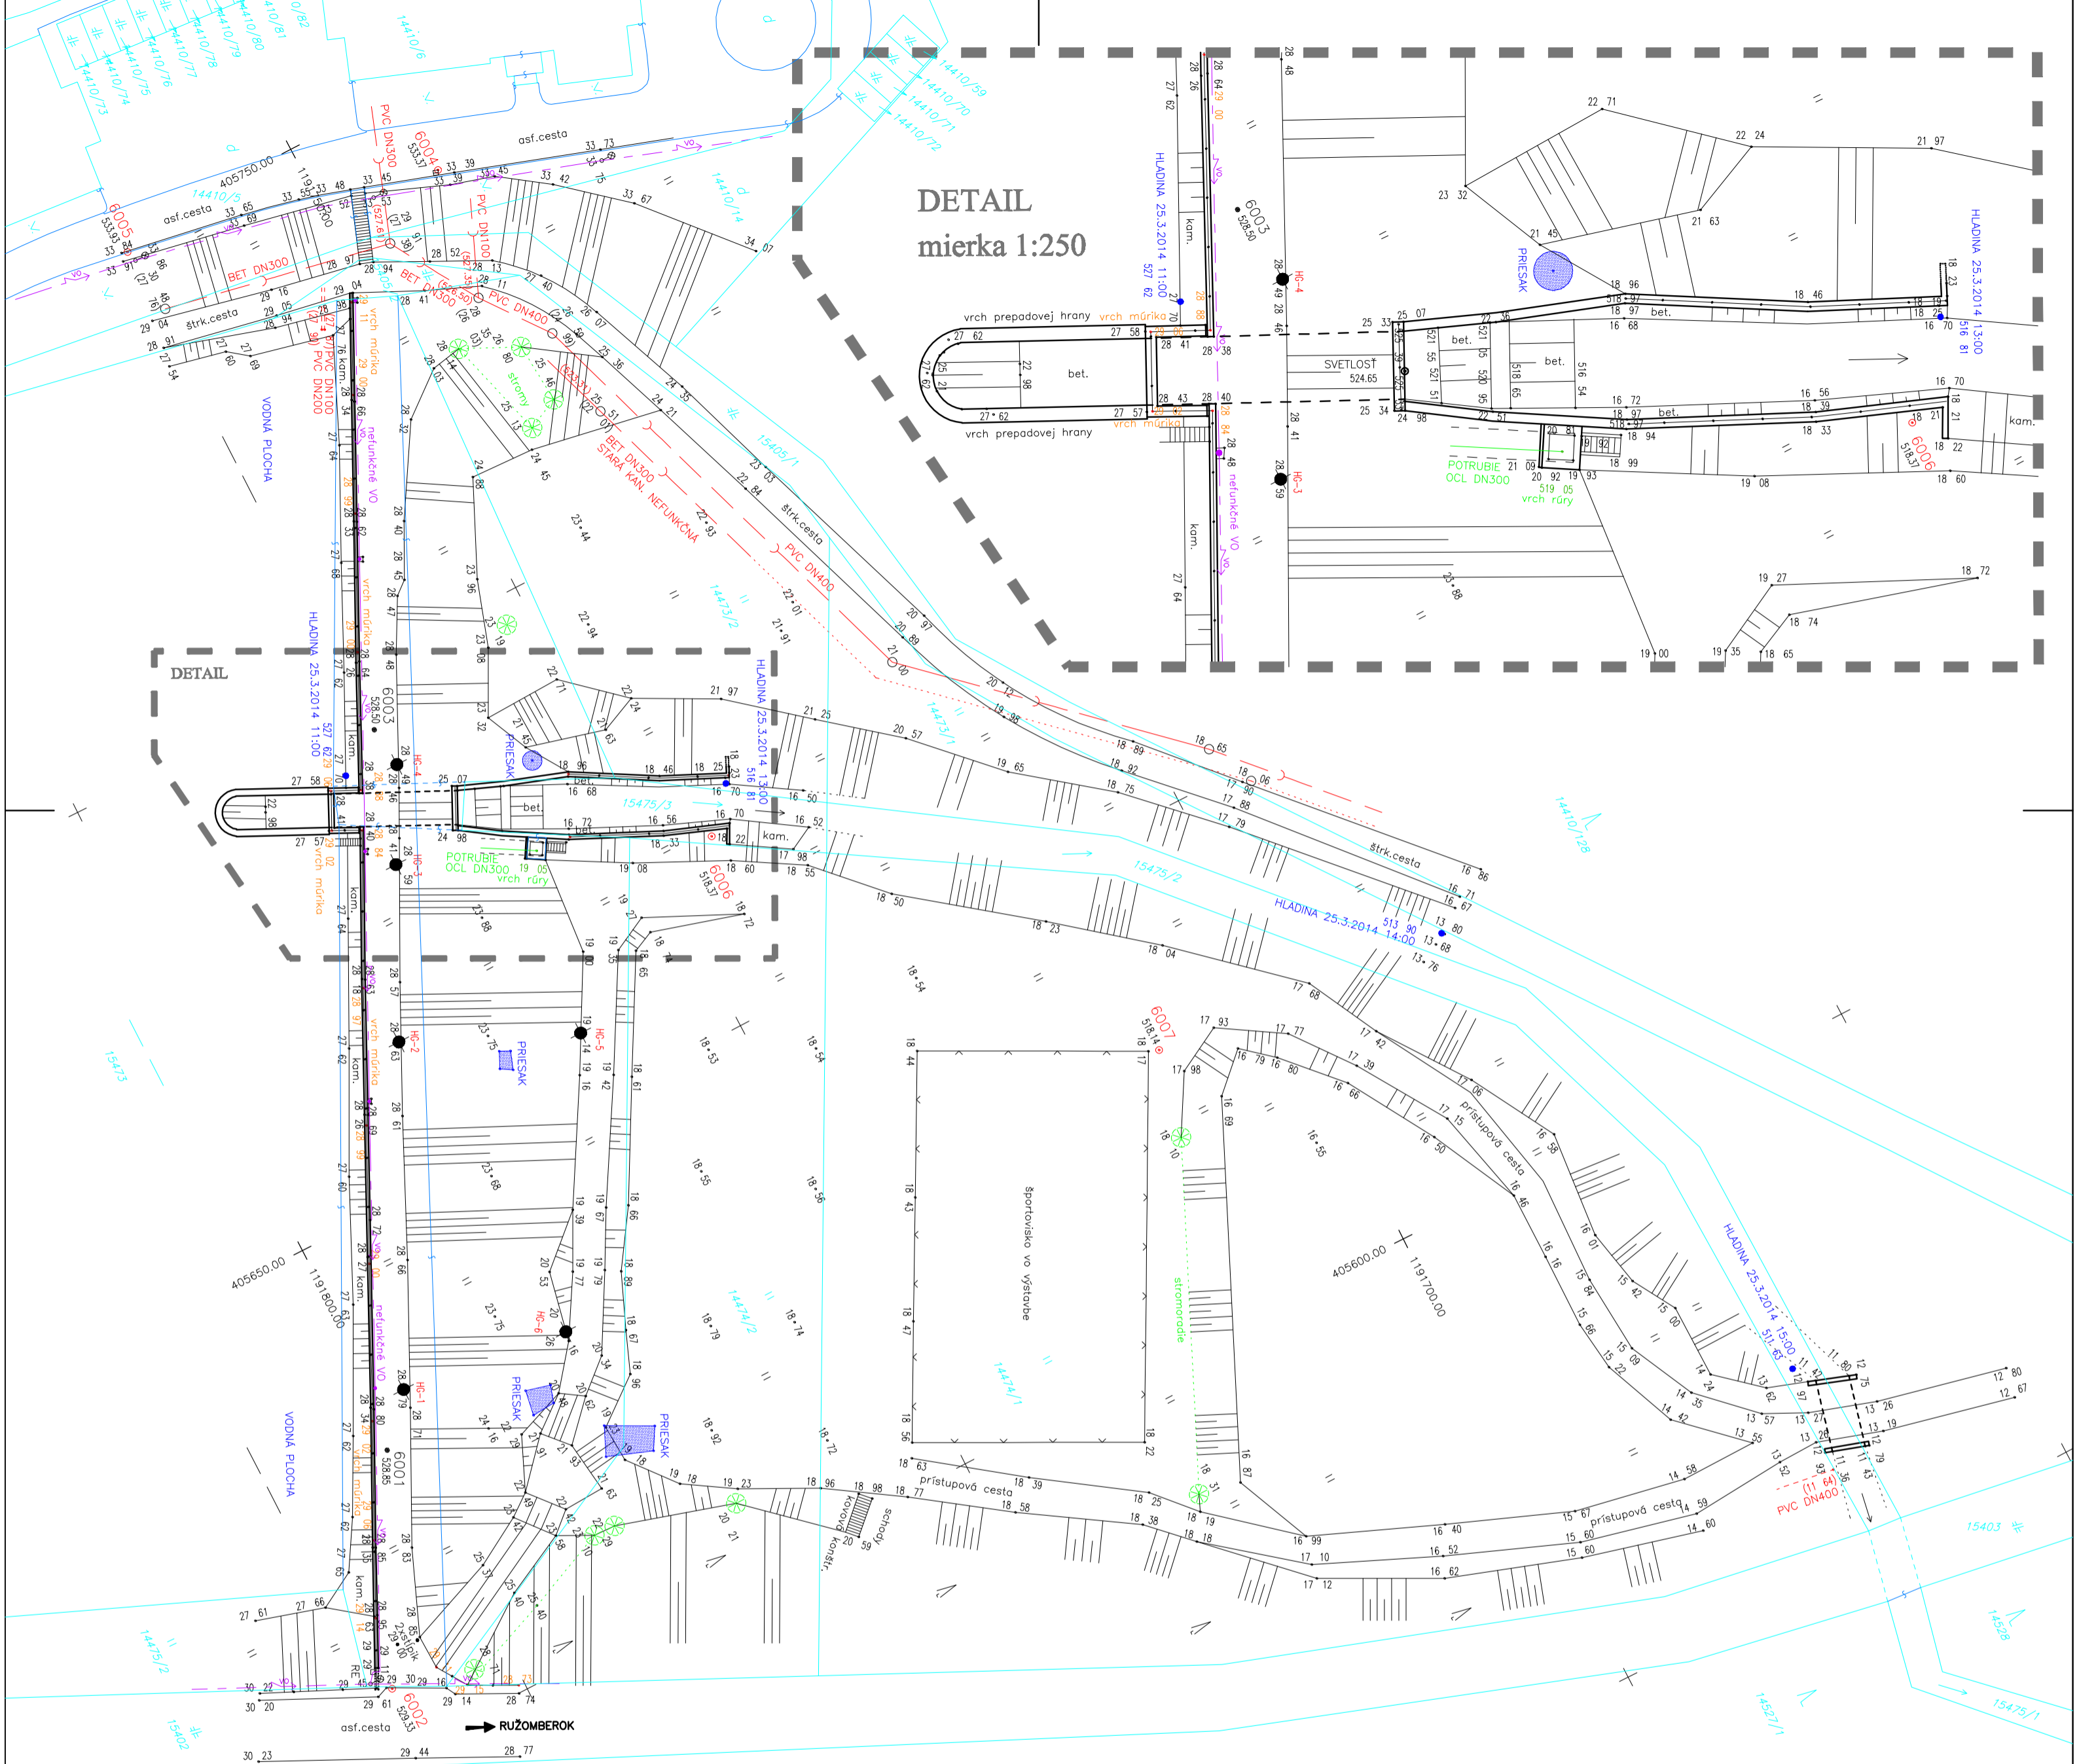

LEGENDA

- polygómový bod
- bod dočasne stabilizovaný
- podrobný bod
- ⊗ ihličnatý strom
- ⊕ vpusť
- ⊙ svietidlo na stožari
- rozdeľovacia skriňa malá
- kanalizačná šachta
- sonda vrтанá
- || trvalý travný porast
- ⊖ ihličnatý les
- vodný tok
- vodná plocha
- drôtový, kovový plot
- zbradlie
- kanalizácia podz. over.
- silnoprúd VO podz. neover.
- KN stav

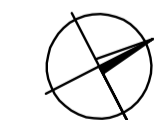

M 1:500

0 1 2 3 4 5 10 15 20 25 30m

POLYGOŇOVÉ BODY GEOMA-GPS 25.03.2014

č.bodu	Y	X	Z	Popis
6001	405628.04	1191801.60	528.85	doč.stab.
6002	405606.29	1191812.21	529.33	klinec
6003	405693.71	1191769.35	528.50	doč.stab.
6004	405741.32	1191737.66	533.37	roh vpusťu
6005	405748.31	1191769.50	533.93	klinec
6006	405668.44	1191743.81	518.37	roxor
6007	405628.37	1191713.30	518.14	roxor

!!! Inžinierske siete neboli predmetom zisťovania !!!
!!! Pred začatím výkopových prác je nutné ich vytýčenie !!!

súradnicový systém : S-JTSK
výškový systém : Bpv

AKCIA: RUŽOMBEROK – Hrabovo Rekonštrukcia hrádze Geodetické podklady pre proj. práce	GEOMA BRATISLAVA
PRÍLOHA: SITUÁCIA	VAJNORY, UHLISKÁ 1/A 831 07 BRATISLAVA 36 tel.-fax: 02/43639147 mail: geoma@geoma.sk
INVESTOR: HCl Hydroconsulting BA	
HIP: Ing. Glauš	
ZODPOVEDNÝ GEODET: Ing. Mrva	
MERAL : Ing. Ondrejka Mrva ml.	
VYPRACOVAL : Ing. Ondrejka	
ZAKAZKOVÉ ČÍSLO: 15-2014	ČÍSLO VÝKRESU:
MIERKA: 1 : 500	15-14
DÁTUM: 03.2014	
STUPEŇ: GP	
POČET FORMÁTOV: 4 x A4	