




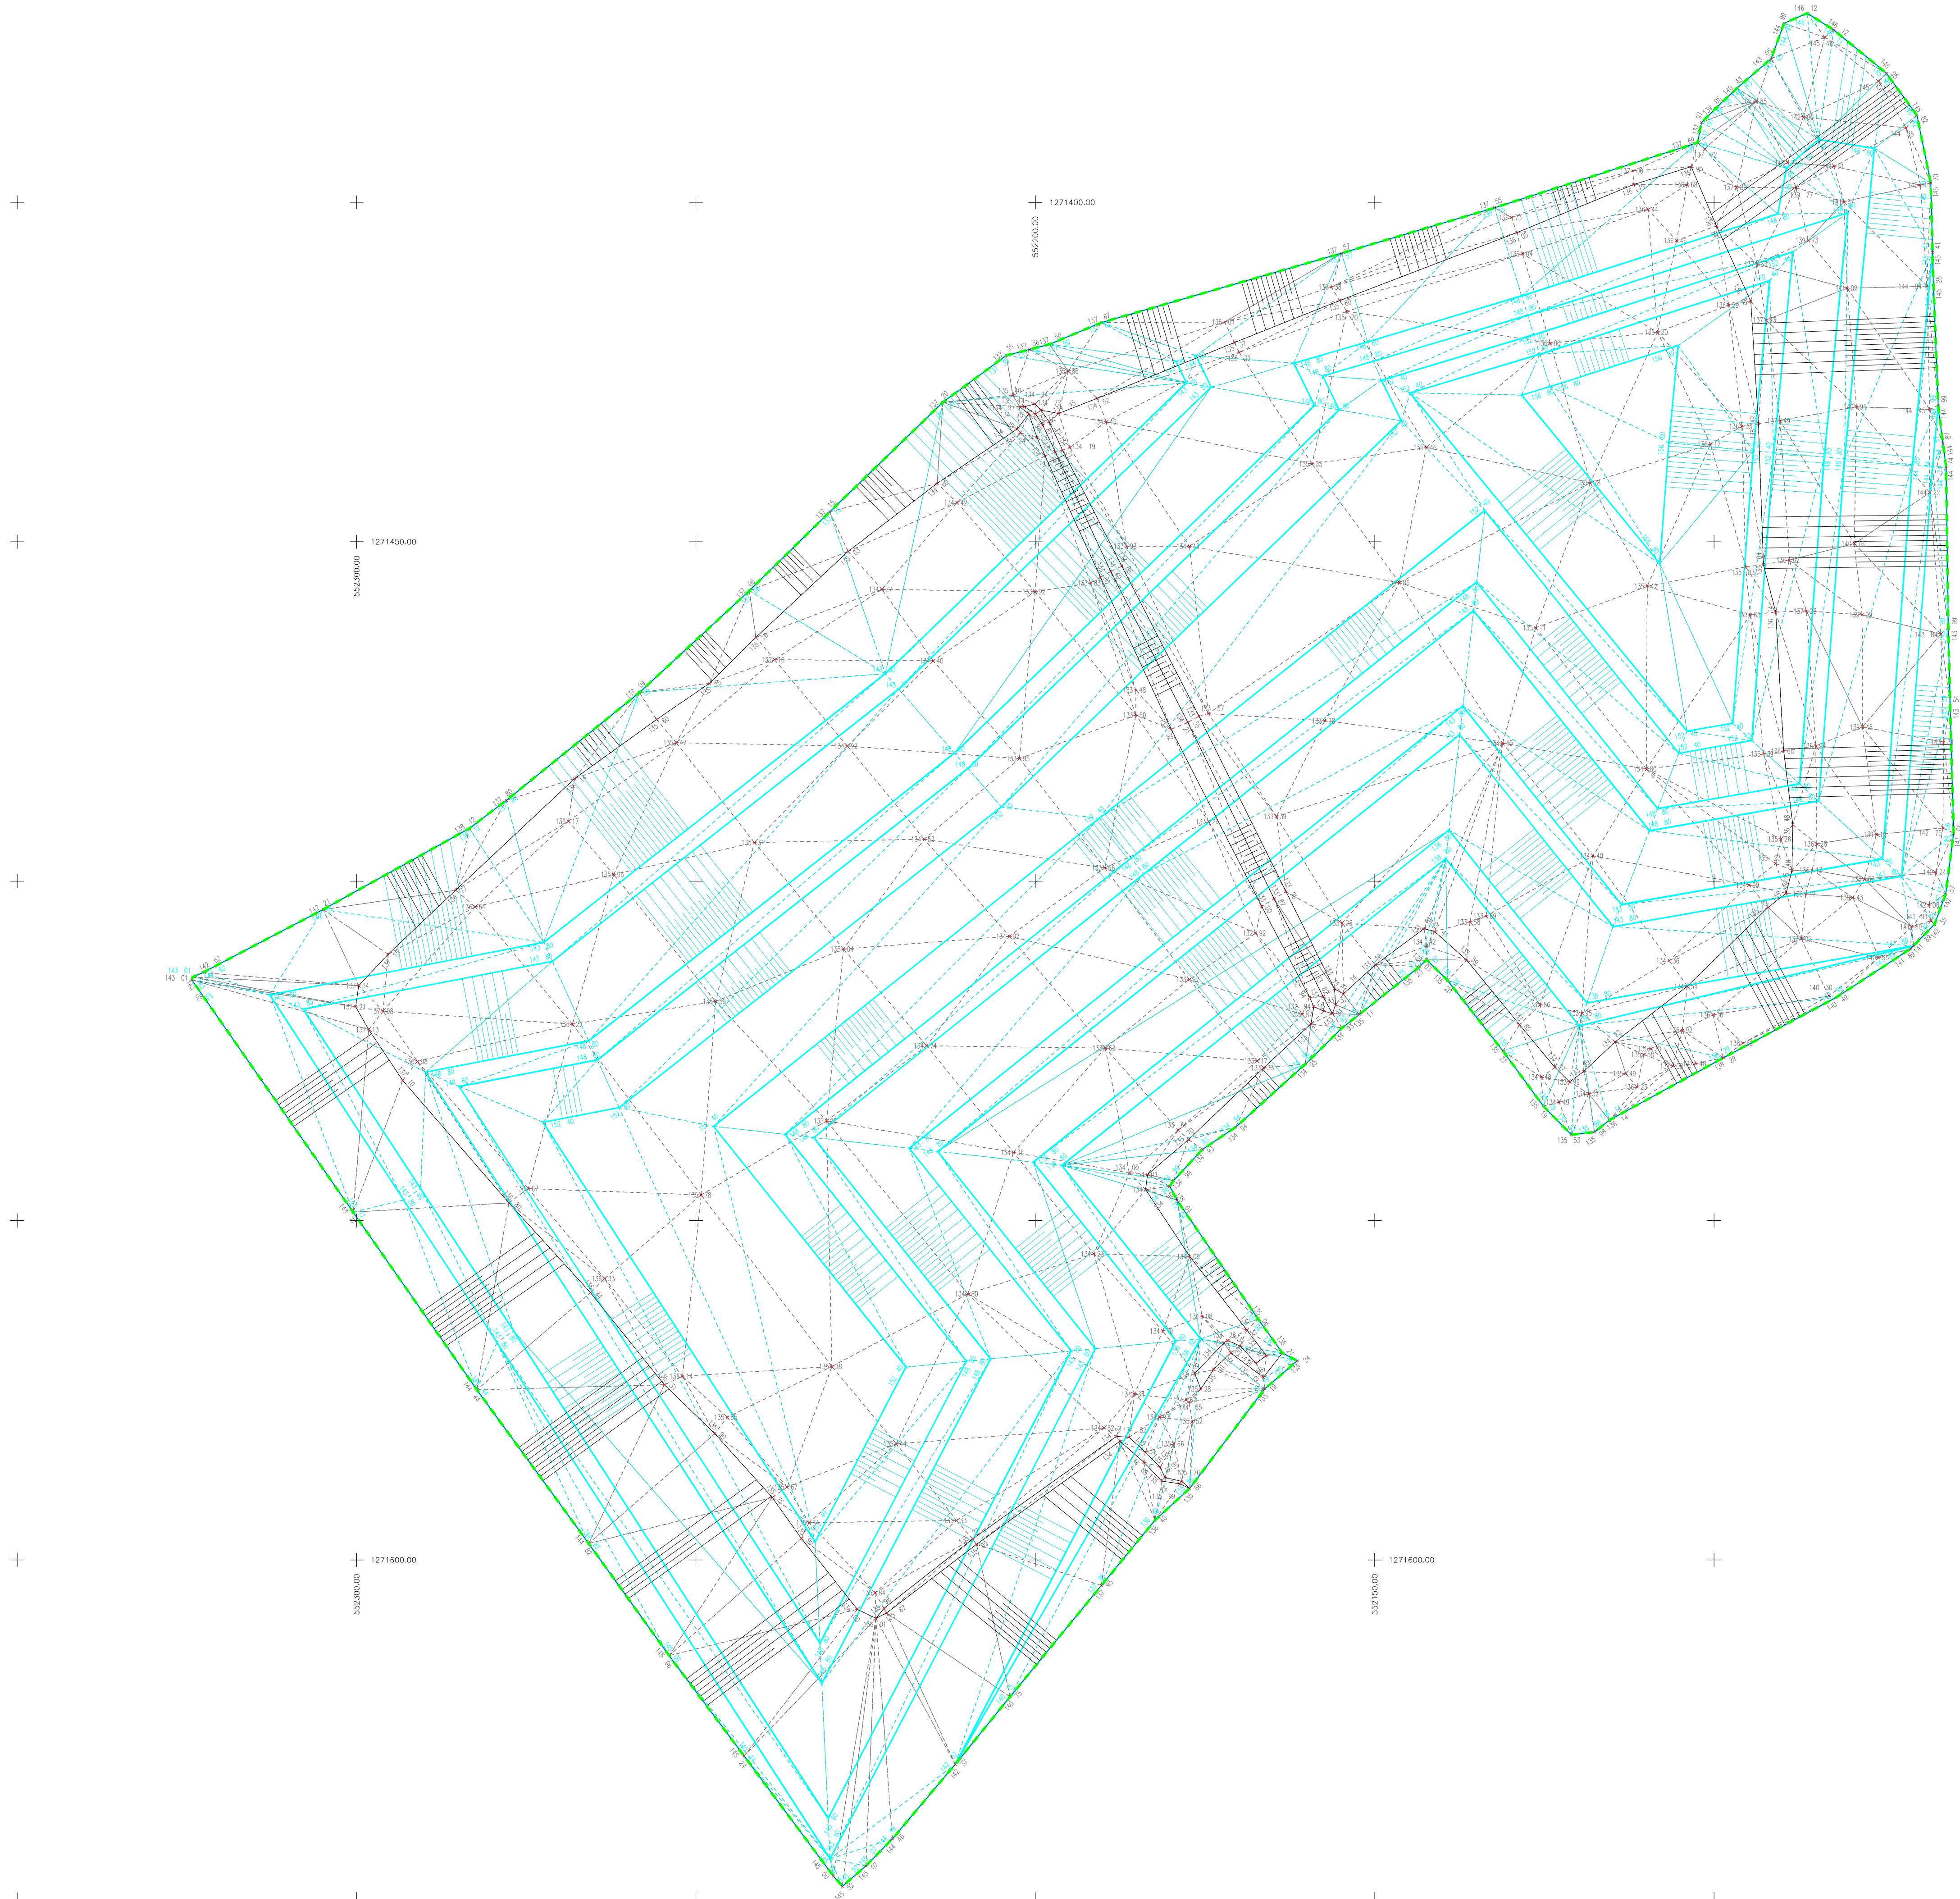


3D POHLAD NA SKLÁDKU Z JUHU :

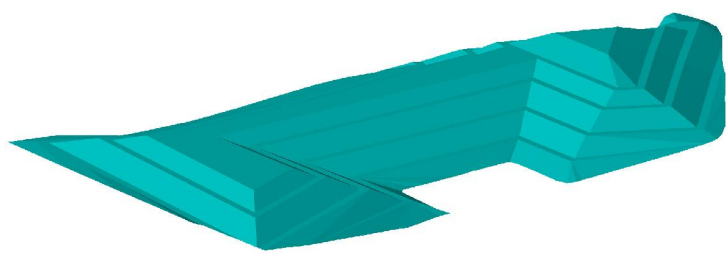



3D POHLAD NA SKLÁDKU ZO SEVERU :

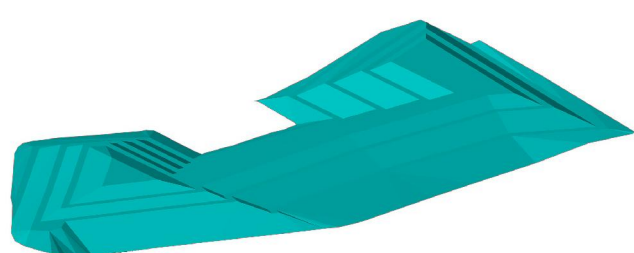


3D POHLAD NA SKLÁDKU ZO ZÁPADU :

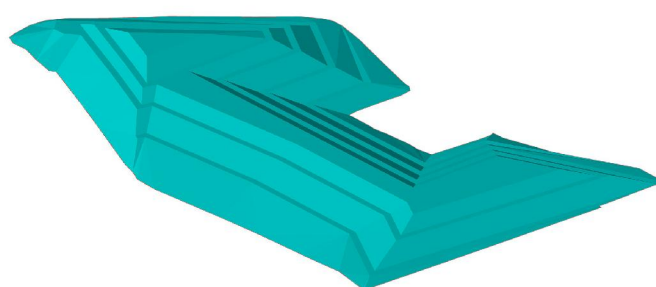

3D POHLAD NA SKLÁDKU Z VÝCHODU :

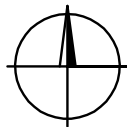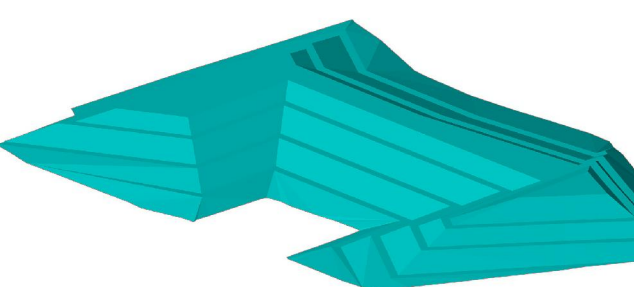

M 1:500

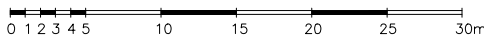

LEGENDA

- 131+63 merané body – vyhotovené dno skládky
- 131+63 projektované body – povrch odpadu skládky
- projekt (odpad)
- merané dno skládky
- trojuholníková sieť – projekt (odpad)
- trojuholníková sieť – merané dno skládky
- obvod skládky

PLOCHA SKLÁDKY (horizontálna rovina) = 33 952 m²
TEORETICKÁ KUBATÚRA ODPADU NA SKLÁDKE = 340 513 m³

súradnicový systém : S-JTSK výškový systém : Bpv		AKCIA: SKLÁDKA odpadov SENEČ - Červený Majer Výpočet teoretických hodnôt kubatúr na skládke		GEOMESK BRATISLAVA VAUGHN, BRUNDA I/A - 831 01 BRATISLAVA 26 tel./fax: 02/4953 9147 e-mail: geom@geom.sk
PRÍLOHA:	SITUÁCIA			
INVESTOR:	AVE SK odpadové hospodárstvo s.r.o.			
HIP:	Ing. Marcela Hrubá			
ZODPOVEDNÝ GEODET:	Ing. Mrva			
MERAL :				
VYPRACOVAL :	Ing. Ondrejka			
ZÁKAZOVNÉ ČÍSLO:	20-2016		ČÍSLO VÝKRESU:	
MERKA:	1 : 500		20-16-4211	
DÁTUM:	06.2016			
STUPEŇ:	GP			
POČET FORMÁTOV:	8 A4			

20-16-4211