


LEGENDA

- polygónový bod
- vrch objektov , šachiet
- bod dočasne stabilizovaný
- podrobný bod
- jednotlivý strom
- betónový stĺp
- uzáver
- uzáver plynovodu
- svietidlo na stožiaroch
- rozdeľovacia skriňa malá
- trvalý travný porast
- listnatý les
- park
- vodný tok
- vodná plocha
- budova murovaná
- budova drevená
- drevený plot
- drôtený, kovový plot
- murovaný plot
- voda pitná podz. neover.
- voda úžitková podz. neover.
- kanalizácia podz. neover.
- kanalizácia splašková podz. over.
- plyn nízkotlaký podz. over.
- plyn nízkotlaký podz. neover.
- silnoprád NN nadz.
- silnoprád NN podz. neover.
- telefón nadz.
- telefón podz. neover.
- KN stav info (sken)
- KN stav zastavané územie obce

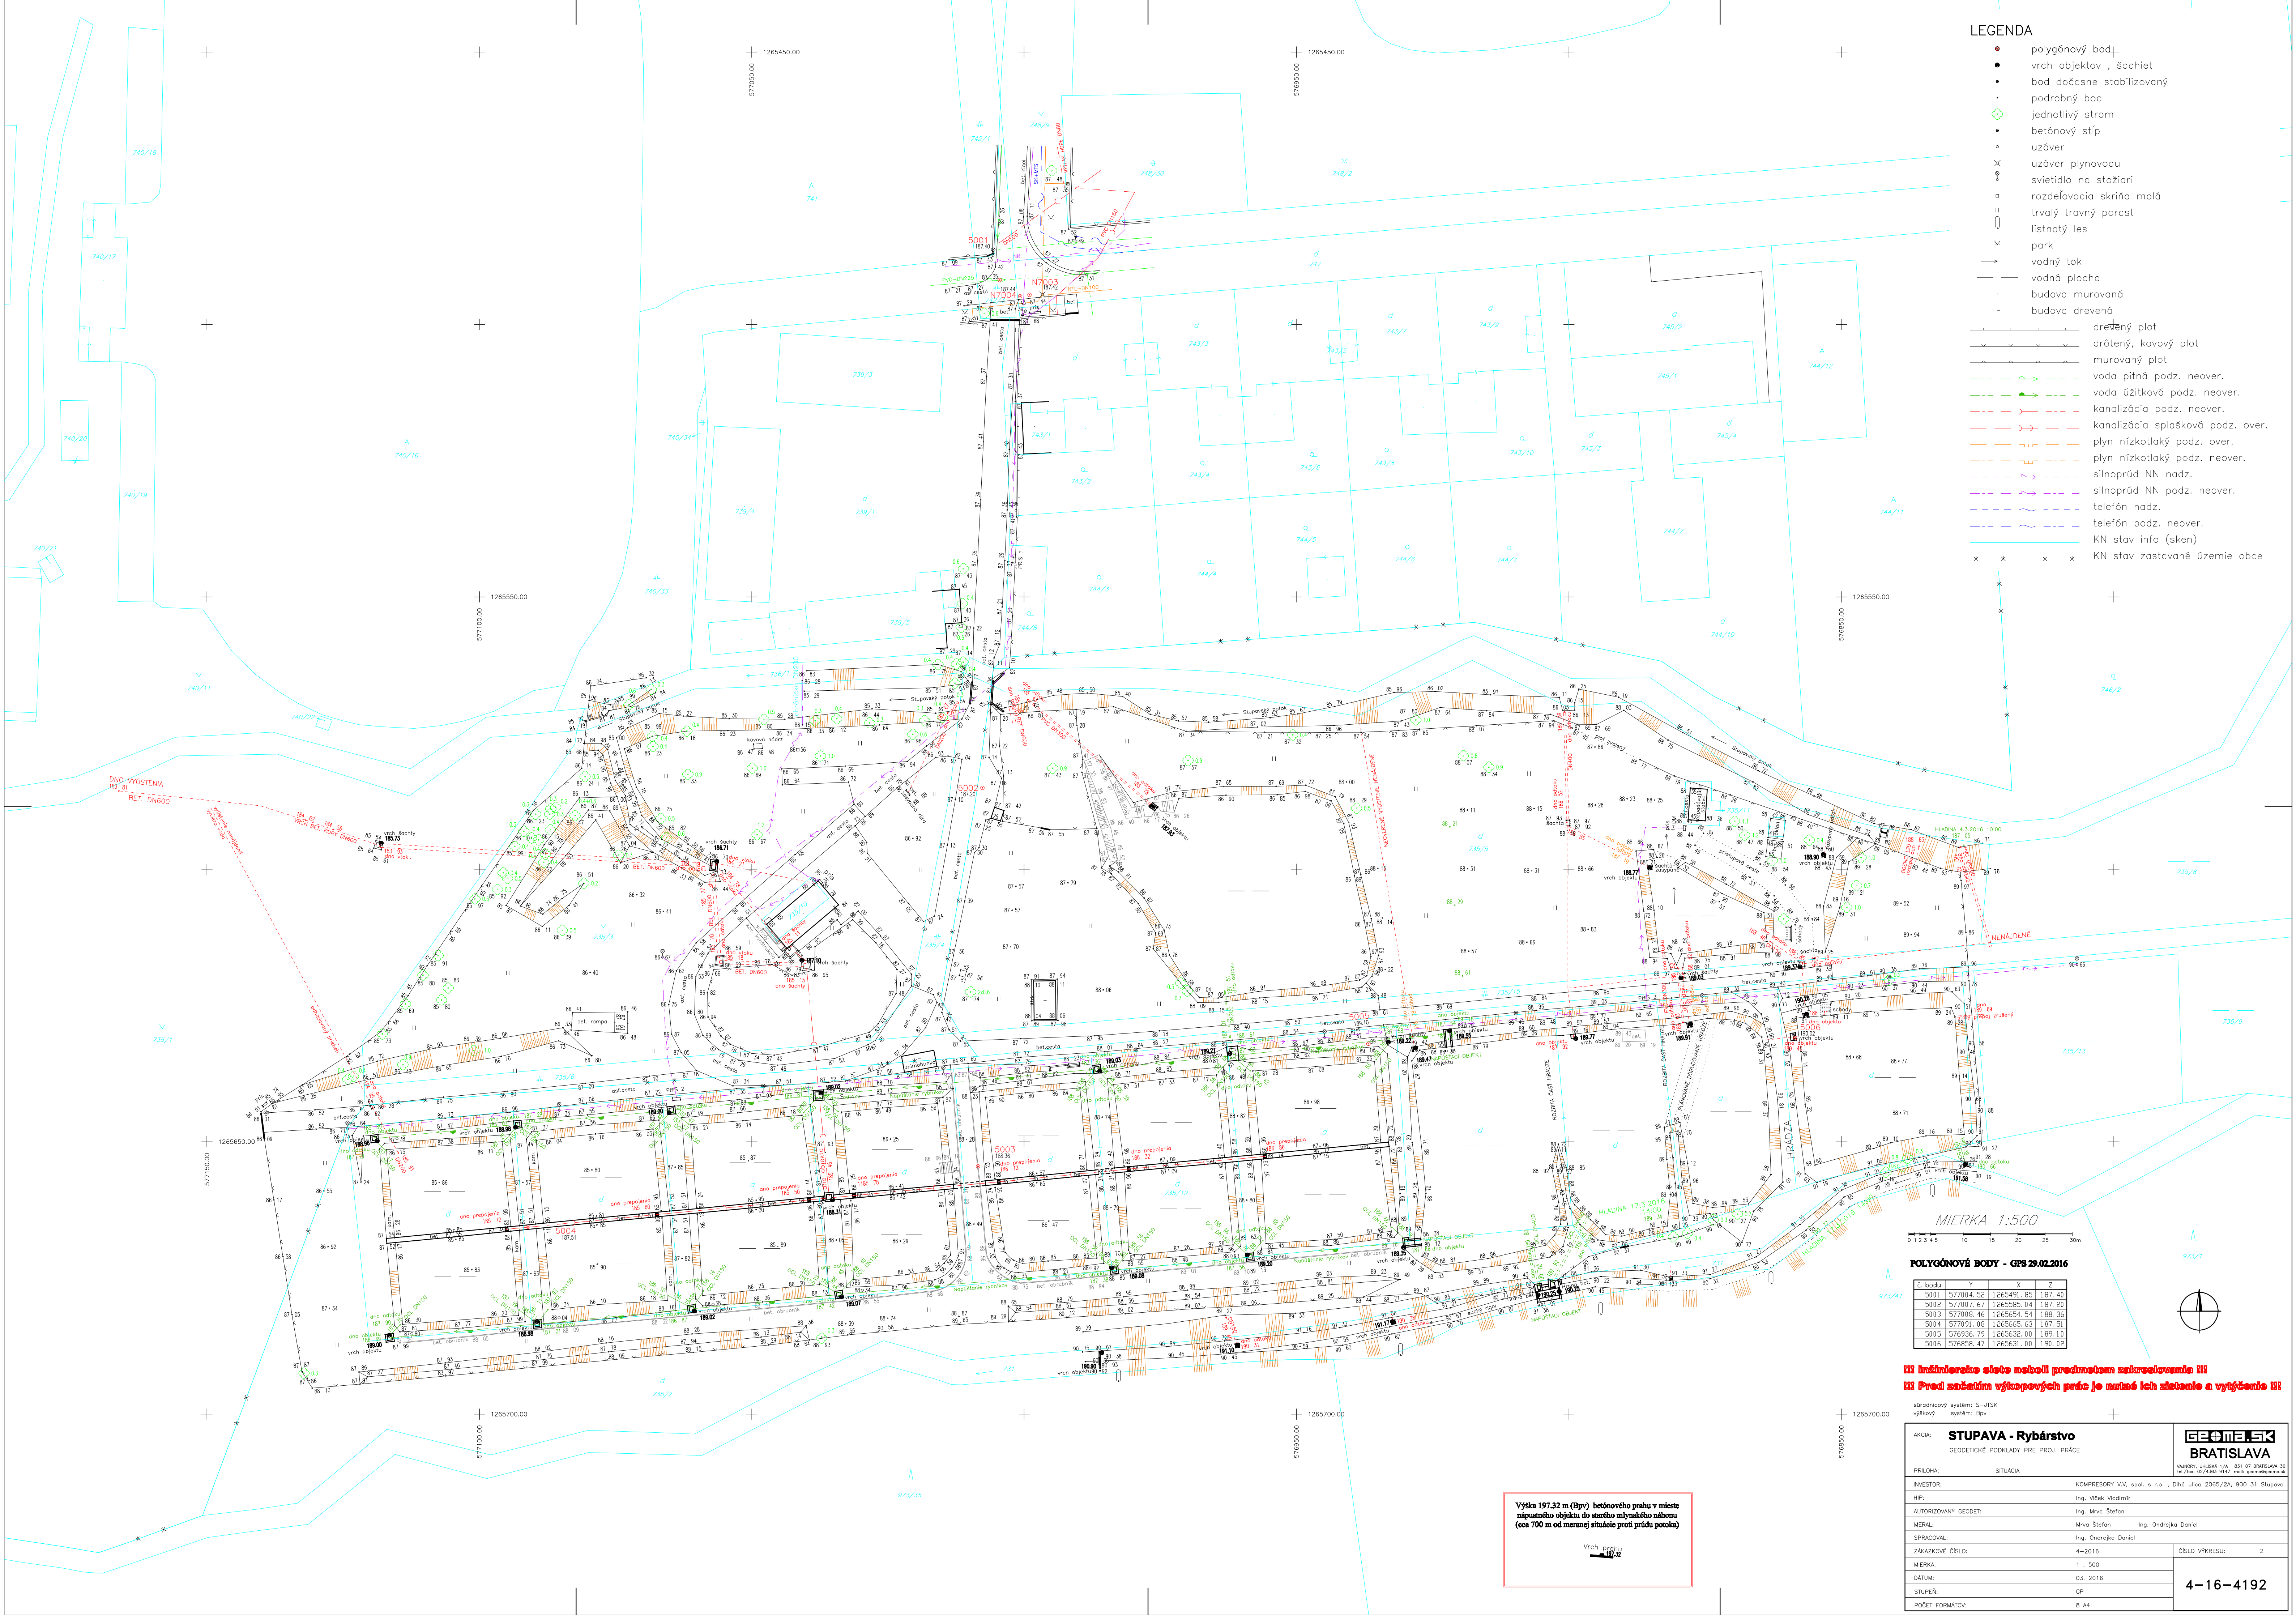

MIERKA 1:500

POLYGOŇOVÉ BODY - GP8 29.02.2016

Č. bodu	X	Y	Z
5001	577004.52	1265491.85	187.40
5002	577007.67	1265595.04	187.20
5003	577008.46	1265654.54	188.36
5004	577091.08	1265665.63	187.51
5005	576936.79	1265632.00	189.10
5006	576858.47	1265631.00	190.02

III Inžinierske siete neboli predmetom zakresťovania III
III Pred zakresťovaním výkopových prác je nutné ich zistenie a vytyčenie III

súradnicový systém: S-JTSK
výškový systém: Bp

AKCIA:	STUPAVA - Rybárstvo	
	GEODETICKÉ PODKLADY PRE PROJ. PRÁCE	
PRÍLOHA:	SITUÁCIA	
INVESTOR:	KONPRESDORY V.V. spol. s r.o., Dlhá ulica 2065/24, 900 31 Stupava	
HIP:	Ing. Vítek Vladimír	
AUTORIZOVANÝ GEODET:	Ing. Miro Štefan	
MERAI:	Miro Štefan Ing. Ondreja Daniel	
SPRACOVÁVAL:	Ing. Ondreja Daniel	
ZAKAZKOVÉ ČÍSLO:	4-2016	ČÍSLO VÝKRESU: 2
MIERKA:	1 : 500	
DÁTUM:	03. 2016	
STUPEŇ:	GP	
POČET FORMÁTOV:	8 A4	

Výška 197.32 m (Bpr) betónového prahu v mieste napájacieho objektu do starého mlynskeho náhonu (cca 700 m od menšej situácie proti prúdu potoka)

Vrch prahu